


**Legende:**

- Fahrbahn - Asphalt
- Gehweg - Asphalt
- Bankett - befestigt (Asphalt)
- Bankett
- neue Stützmauer (Winkelsteine)
- neue Stützmauer (Gabionen)
- Angleichung (Grünflächen)
- Böschung (Auftrag)
- Böschung (Abtrag)
- Straßenablauf mit Anschlußleitung
- gepl. Schutzplanke ESP 2.0
- Straßenquergefälle
- Straßenlängsgefälle

**Entsorgungsleitungen :**

- BESTAND
- PLANUNG
- RW-Kanal

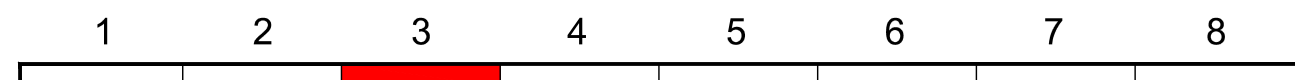

**DONNER u. MARENBACH** DIPL.-ING.- BDB BWK VS VI  
 Ingenieurbüro für Bauwesen - Oberwieher Str.51  
 51674 Wiehl  
 Tel 02262/72910 Fax 02262/729129  
 email buero@dm-ingenieure.de

bearbeit.	gez.	geprüft	Blattgr.	Projekt	Datum
Sol				17.16	05.04.2017
					11.07.2017

**Regionalniederlassung Rhein-Berg HS Gummersbach**  
 Albertstraße 22, 51643 Gummersbach

**Straßen.NRW**  
 Landesbetrieb Straßenbau Nordrhein-Westfalen

Projekt-Nr.:

Nr.	Art der Änderung	Datum	Zeichen

# ERHALTUNGSENTWURF

Landesbetrieb Straßenbau Nordrhein-Westfalen  
 Unterlage / Blatt-Nr.: 2 / 3  
 Lageplan 3  
 Marienhagener Straße  
 Maßstab: 1 : 250

**L 145 Marienhagener Straße**

Alle Maße und Höhenangaben sind vom Auftragnehmer verantwortlich zu prüfen!

Für die Bauausführung freigeben

Datum:  
 Die Leiterin der Regionalniederlassung Rhein-Berg  
 Im Auftrag