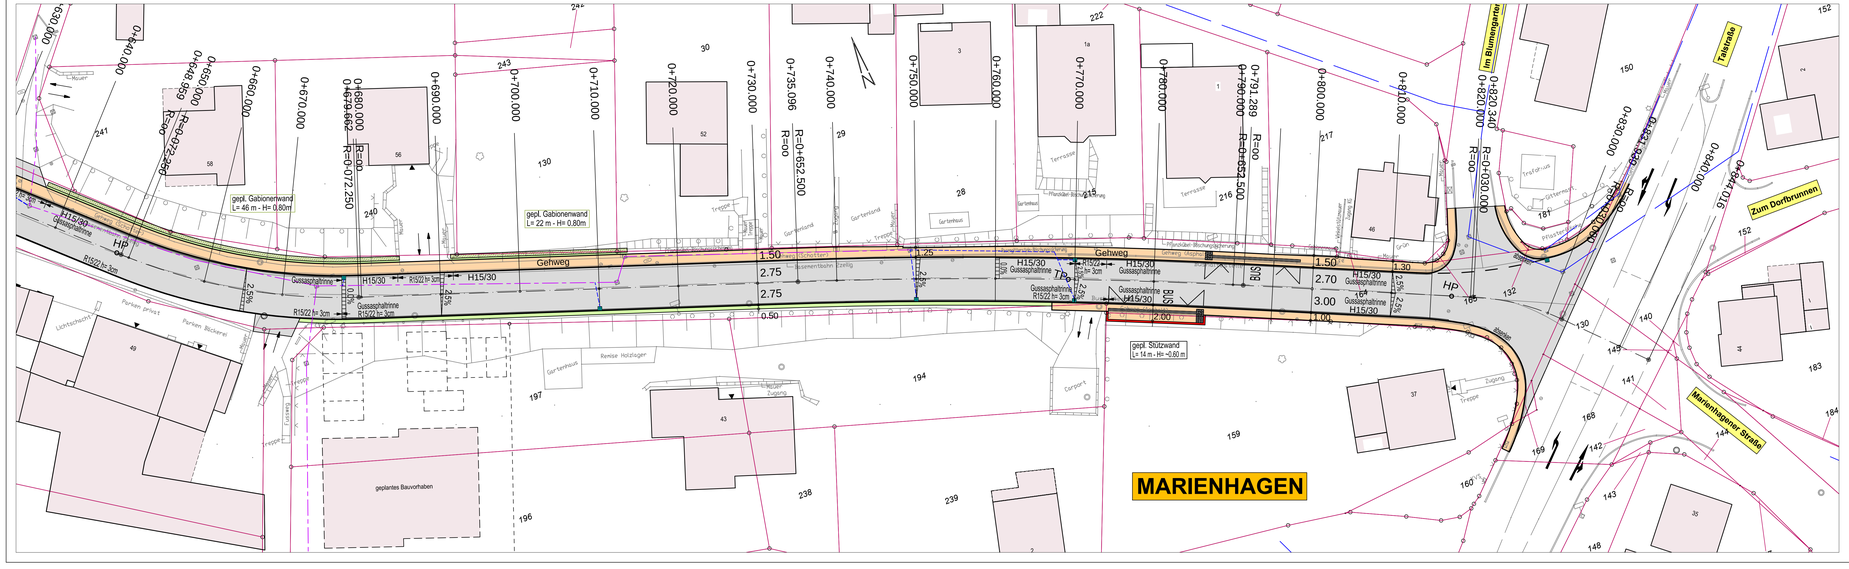

Legende:

- Fahrbahn - Asphalt
- Gehweg - Asphalt
- Bankett - befestigt (Asphalt)
- Bankett
- neue Stützmauer (Winkelsteine)
- neue Stützmauer (Gabionen)
- Angleichung (Grünflächen)
- Böschung (Auftrag)
- Böschung (Abtrag)
- Straßenablauf mit Anschlußleitung
- gepl. Schutzplanke
- Straßenquergefälle
- Straßenlängsgefälle

Entsorgungsleitungen :

BESTAND PLANUNG

RW-Kanal

1 2 3 4

DONNER u. MARENBACH
Ingenieurbüro für Bauwesen - Oberwiehler Str.51
51674 Wiehl
DIPL.-ING.- BDB BWK VSVI
Tel 02262/72910 Fax 02262/729129
email buero@dm-ingenieure.de

bearbeit.	gez.	geprüft	Blattgr.	Projekt	Datum
Sol				17.16	24.05.2016

Regionalniederlassung Rhein-Berg
HS Gummersbach
Albertstraße 22, 51643 Gummersbach

Straßen.NRW. Landesbetrieb Straßenbau Nordrhein-Westfalen

Projekt-Nr.

Nr.	Art der Änderung	Datum	Zeichen

ERHALTUNGSENTWURF

Landesbetrieb Straßenbau Nordrhein-Westfalen

Straße: L 145

PROJIS-Nr.: -

Unterlage / Blatt-Nr.: 5 / 4

Lageplan

Maßstab: 1 : 250

L 145
Marienhagen - Alferzhagen

Alle Maße und Höhenangaben sind vom Auftragnehmer verantwortlich zu prüfen!

Für die Bauausführung freigegeben

Datum:

Die Leiterin der Regionalniederlassung Rhein-Berg
Im Auftrag

Peter Felsenheim