Weierhofweg

Weierhofweg

16

14

18

20

22

12

72

83

77

K2

75

Schulzentrum

FG wird gesichert geführt

FG wird gesichert geführt

Erdbauarbeiten

Im Siefen

100

3,1m

K1

F1 = 7,5m

L321 Bielsteiner Str.

Höhenweg

Adlerweg

Aufstellung erfolgt mind. 72 Std. vor Arbeitsbeginn

Darstellung stationärer Beschilderung:

X50

Darstellung vorhandener Baustellenbeschilderung:

X50

Arbeiten werden wechselseitig ausgeführt, Beschilderung wird entsprechend umgesetzt !

versetzen an den Anfang Weierhofweg (beginn der Steigung)

VZ 250
+ VZ 1028-32
+ VZ 600 mit 3 gelben Lampen

Genehmigt gem. § 46 Abs. 2 StVO
Gummersbach, den 15.05.18
T. Keil

N

Tafel 1

Weierhofweg gesperrt

U1

ab 22.05.18

Tafel 1

Tafel 2

Tafel 2

Weierhofweg gesperrt

U1

ab 22.05.18

Herstellung provisorische Kanalführung

unmaßstäblich

Sila Signalbau

| | |
|---|---|
| Baumaßnahme: | L321, Bantenberger Str. Wiehl Bielstein |
| Auftraggeber: | Strassen NRW |
| Ausführende Firma: | ARGE L321 Wiehl |
| Bauleiter: | |
| Baubeginn: | 22.05.18 |
| Bauende: | 26.05.18 |
| Datum / Zeichen: | 15.05.18 / Stauff / 18050506 |

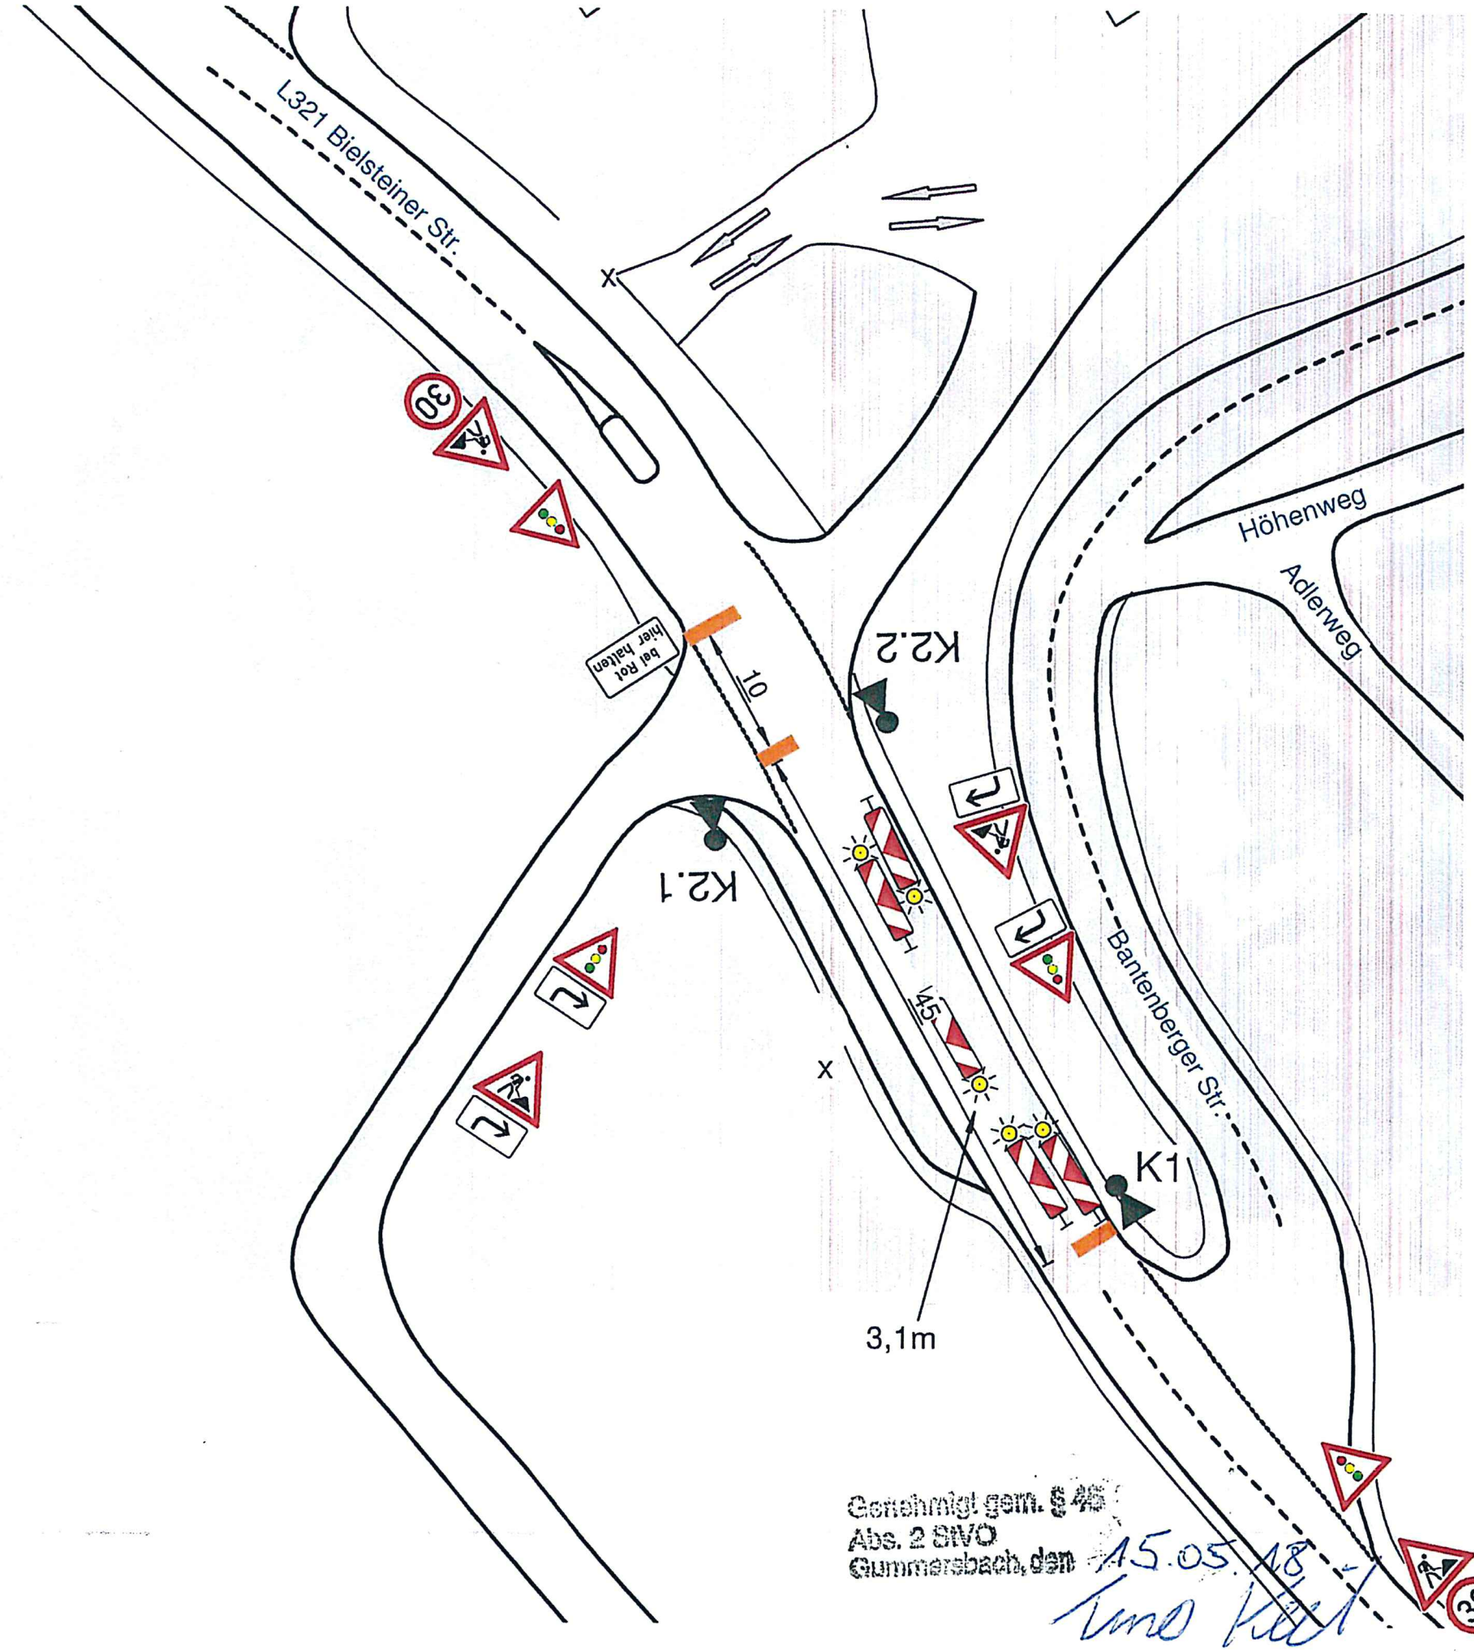


Aufstellung erfolgt mind. 72 Std. vor Arbeitsbeginn

Darstellung stationärer Beschilderung:

X50

Darstellung vorhandener Baustellenbeschilderung:

X50

N

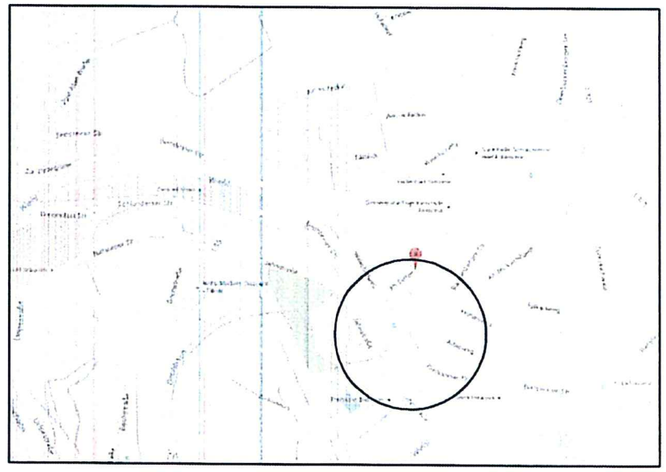

Dauer der Arbeiten: ca. 2 Stunden

Suchschachtung

unmaßstäblich

Sila Signalbau

| | |
|---|---|
| Baumaßnahme: | L321, Bantenberger Str. Wiehl Bielstein |
| Auftraggeber: | Strassen NRW |
| Ausführende Firma: | ARGE L321 Wiehl |
| Bauleiter: | |
| Baubeginn: | 22.05.18 |
| Bauende: | 22.05.18 |
| Datum / Zeichen: | 15.05.18 / Stauff / 18050530 |

Genehmigt gem. § 45 Abs. 2 StVO
Gummersbach, den 15.05.18