


# Wegweiser Nr. 1 mit zugehöriger Umleitung B256 - Standort bleibt bestehen

Bezirksregierung Köln



GEObasis.nrw

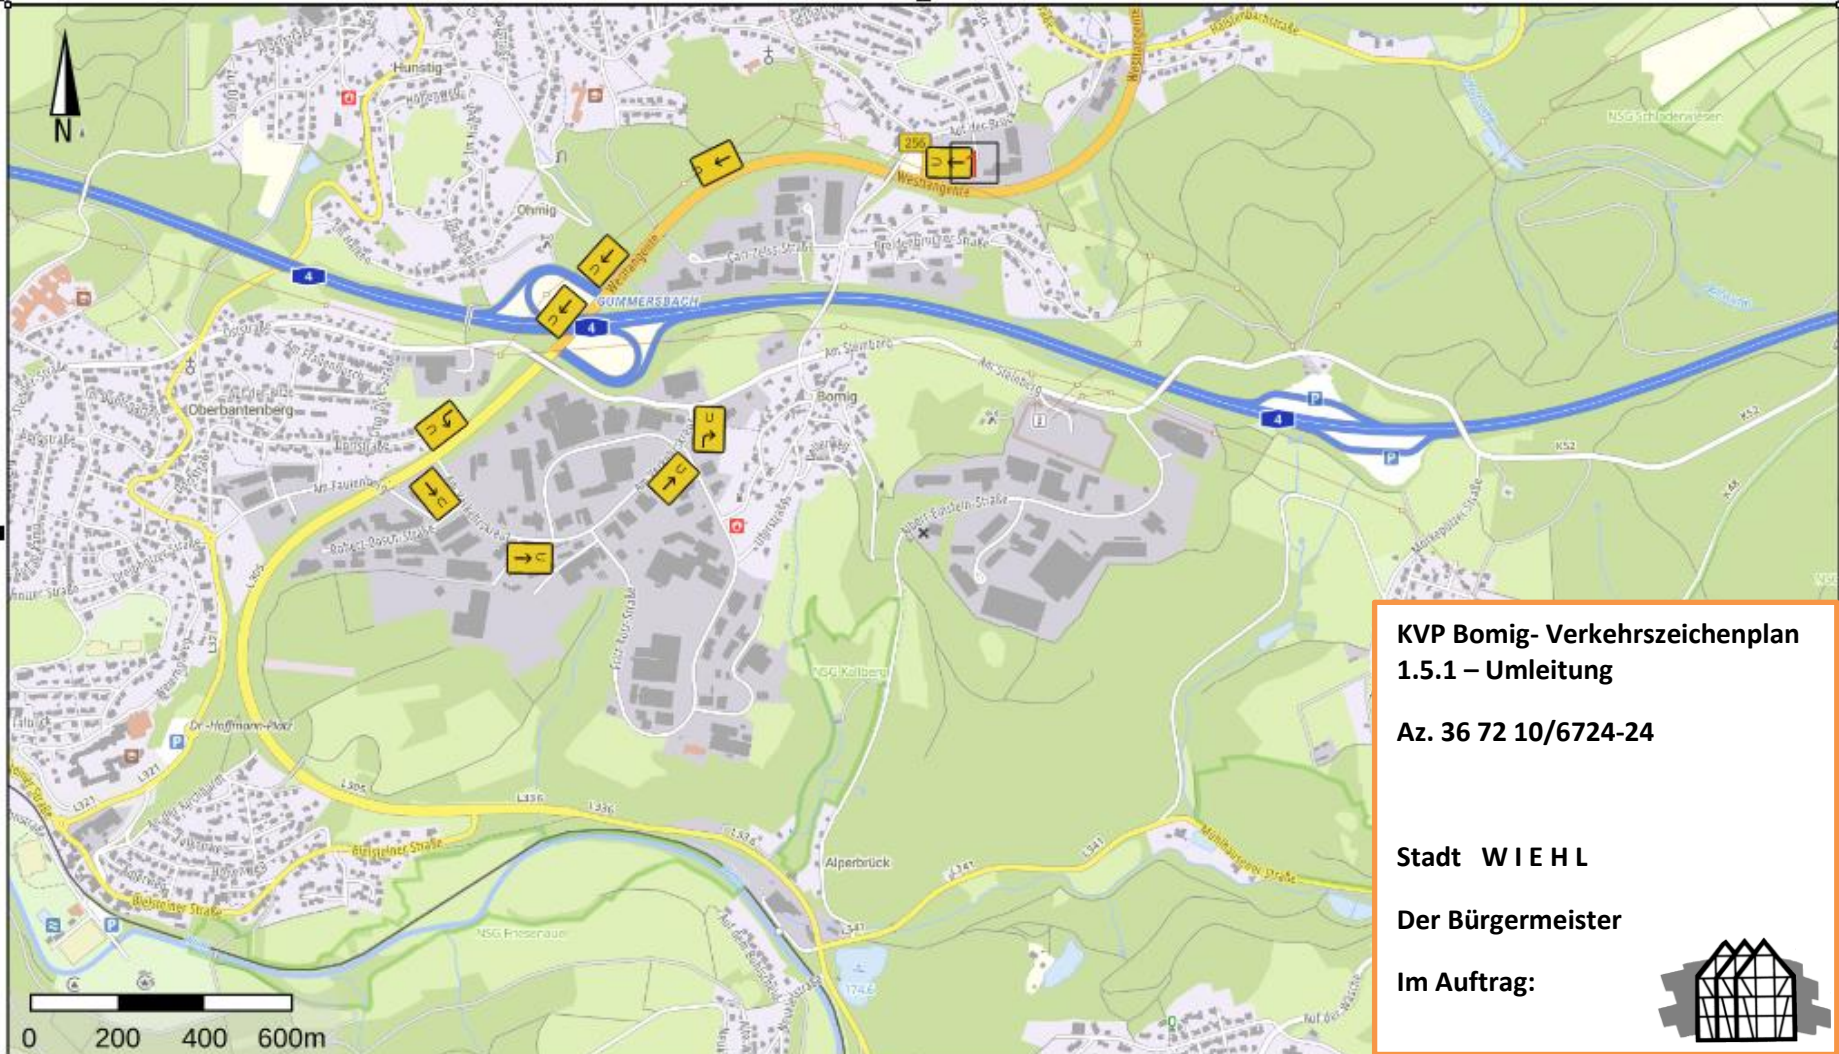

**KVP Bomig- Verkehrszeichenplan  
1.5.1 – Umleitung**

**Az. 36 72 10/6724-24**

**Stadt WIEHL**

**Der Bürgermeister**

**Im Auftrag:**

